

議案第53号

工事施行協定について

工事施行協定を次のとおり締結する。

平成24年6月4日提出


新居浜市長 佐々木 龍

- | | |
|----------|--|
| 1 委託の目的 | 予讃線新居浜駅南北自由通路新設工事 |
| 2 委託の方法 | 随意契約 |
| 3 委託金額 | 10億7,423万3,000円 |
| 4 委託の相手方 | 香川県高松市浜ノ町8番33号
四国旅客鉄道株式会社
代表取締役社長 泉 雅文 |
| 5 完了期限 | 平成26年9月30日 |

提案理由

予讃線新居浜駅南北自由通路新設工事委託に関する協定を締結するため、新居浜市議会の議決に付すべき契約及び財産の取得又は処分に関する条例第2条の規定により、本案を提出する。

予讚線新居浜駅南北自由通路新設工事

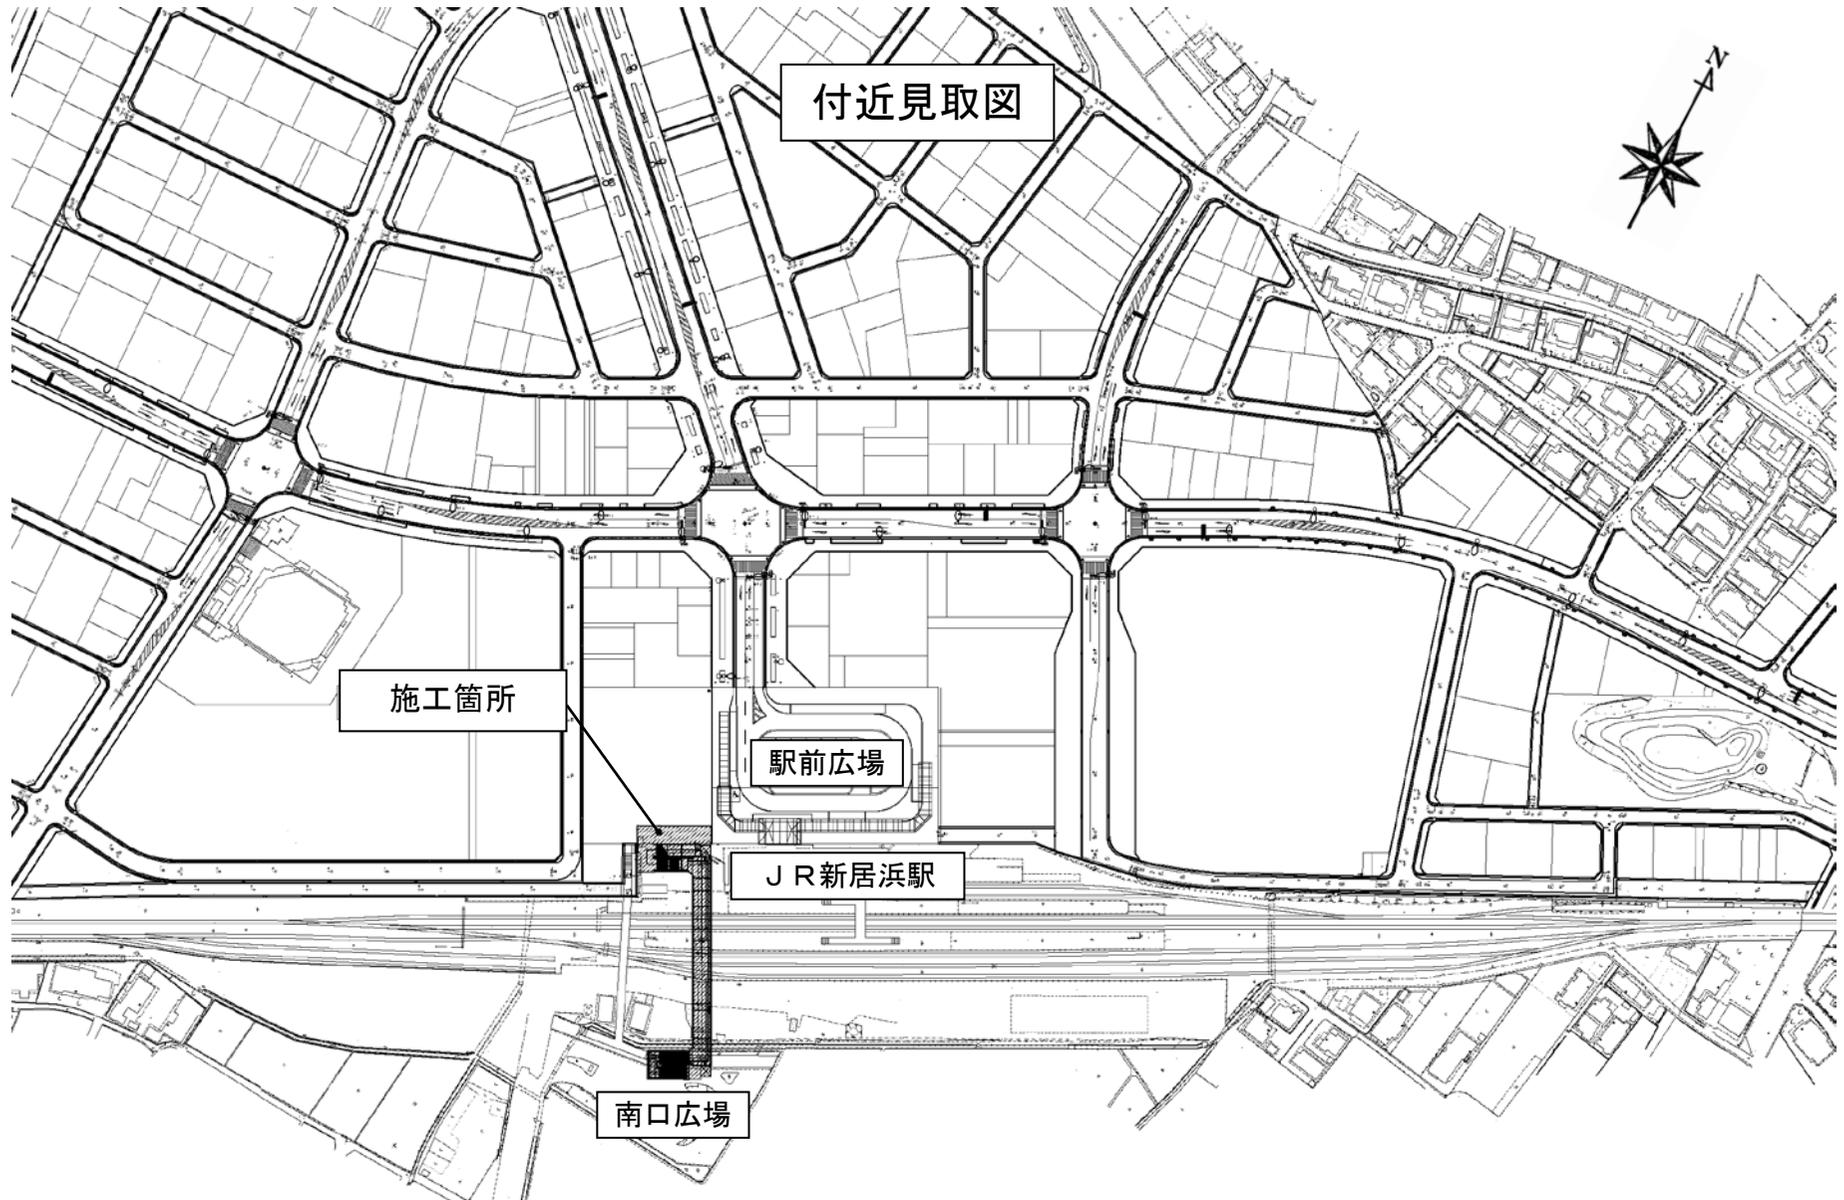

付近見取図


施工箇所

駅前広場

JR新居浜駅

南口広場

予讚線新居浜駅南北自由通路新設工事

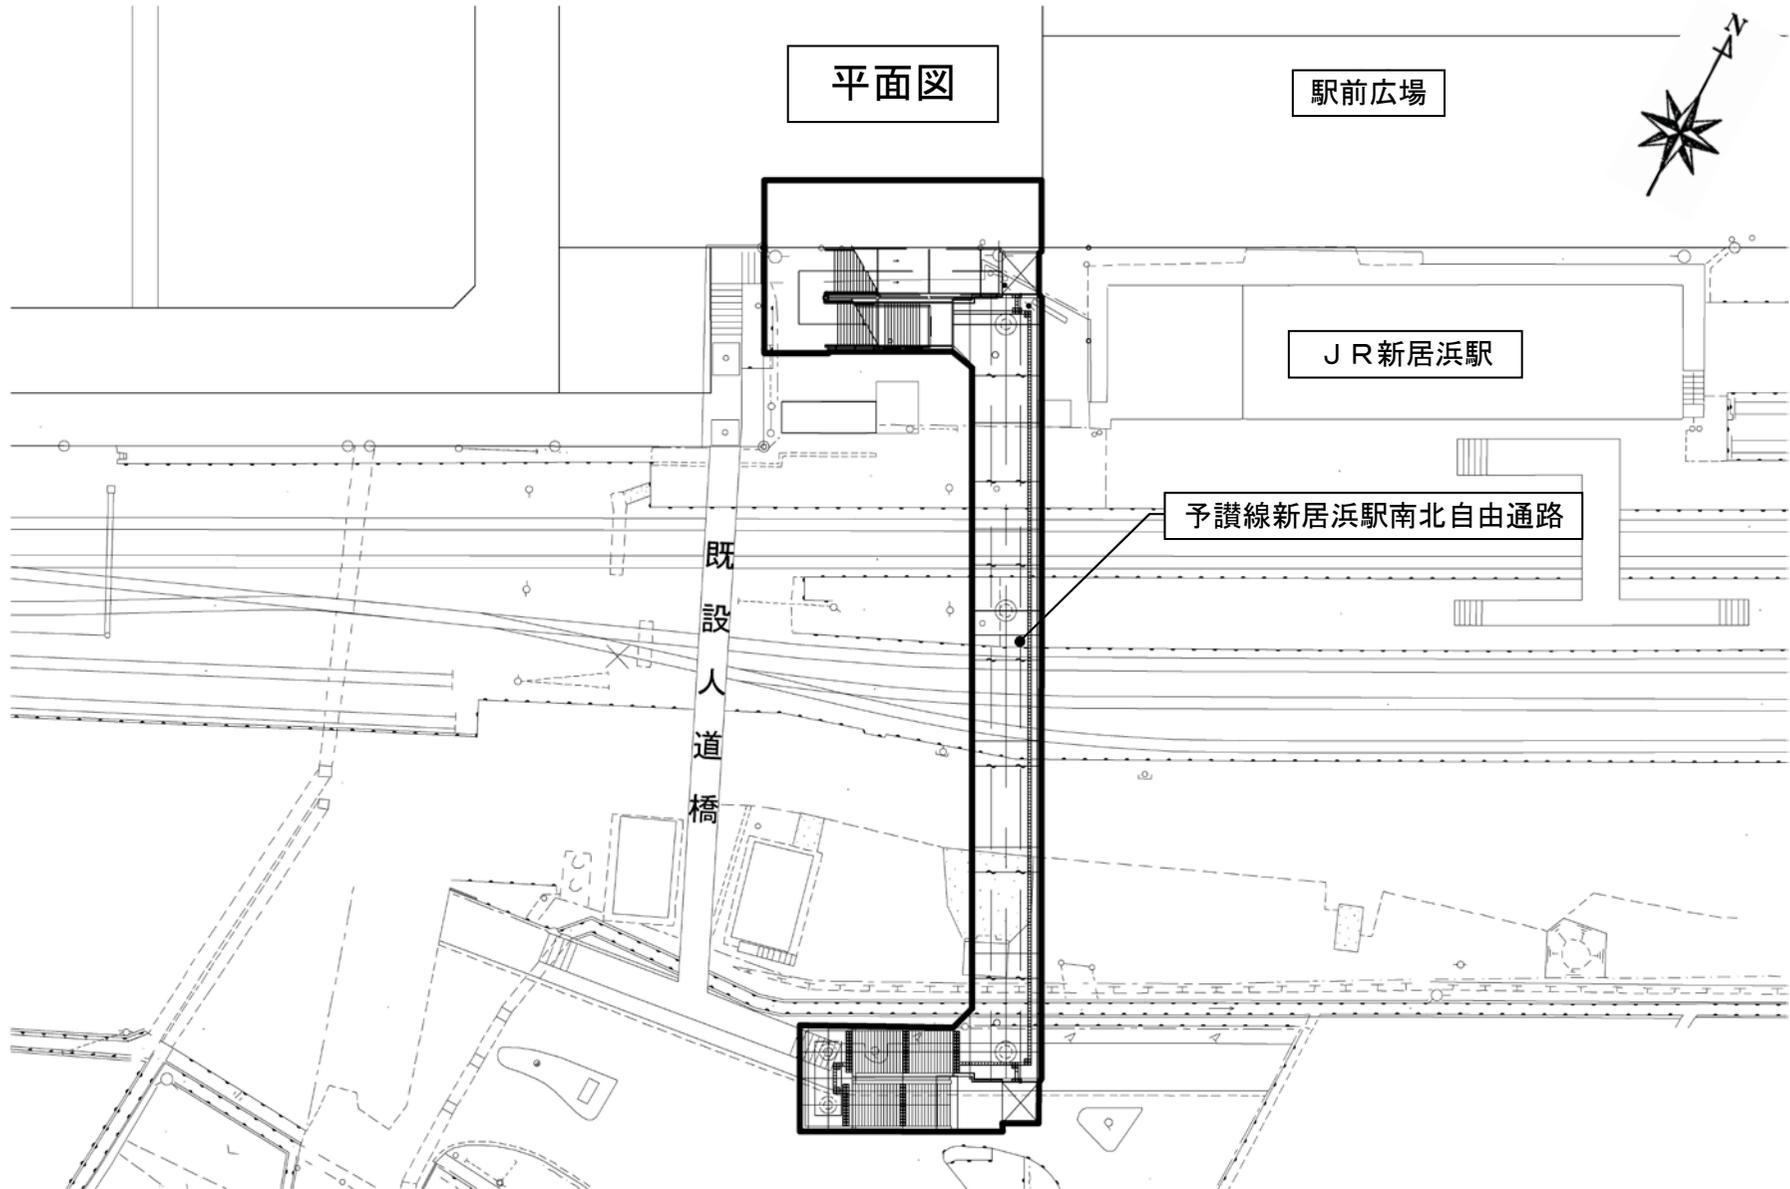

平面図

駅前広場


JR新居浜駅

予讚線新居浜駅南北自由通路

既設人道橋


予讃線新居浜駅南北自由通路新設工事

立面図（西側）

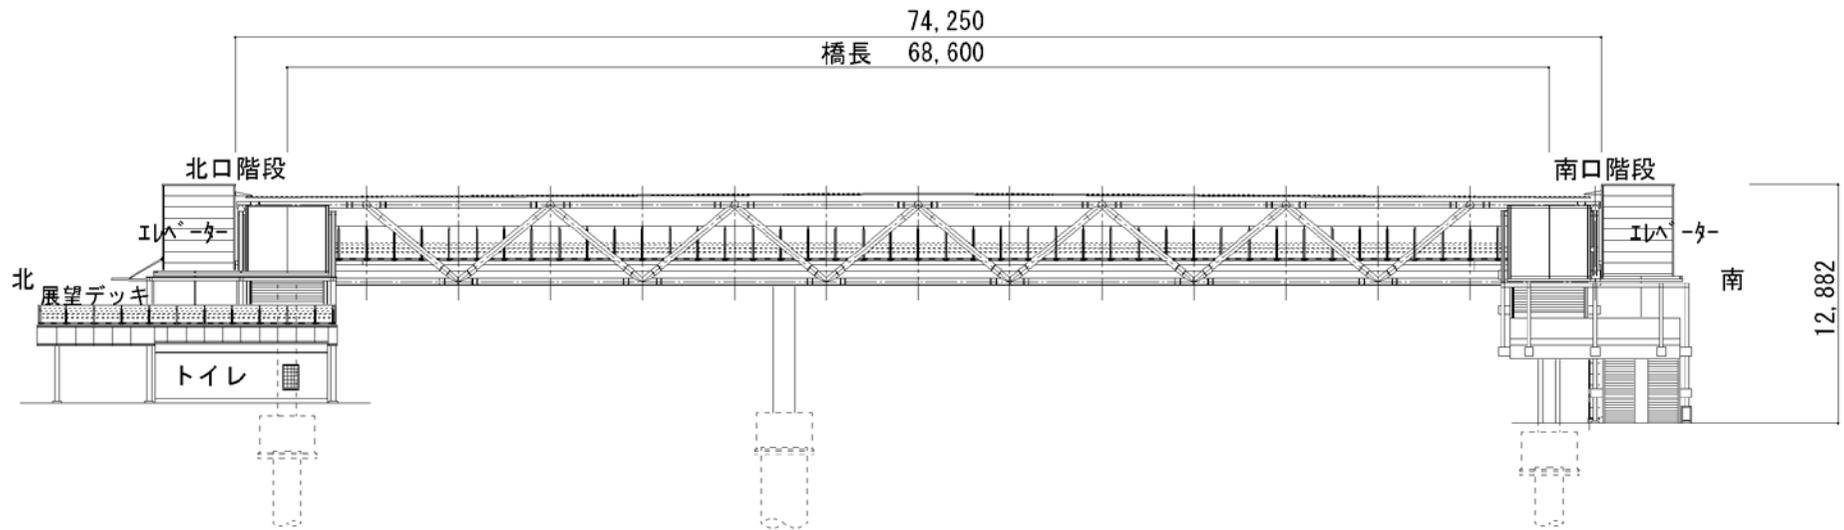

予讃線新居浜駅南北自由通路新設工事

立面図

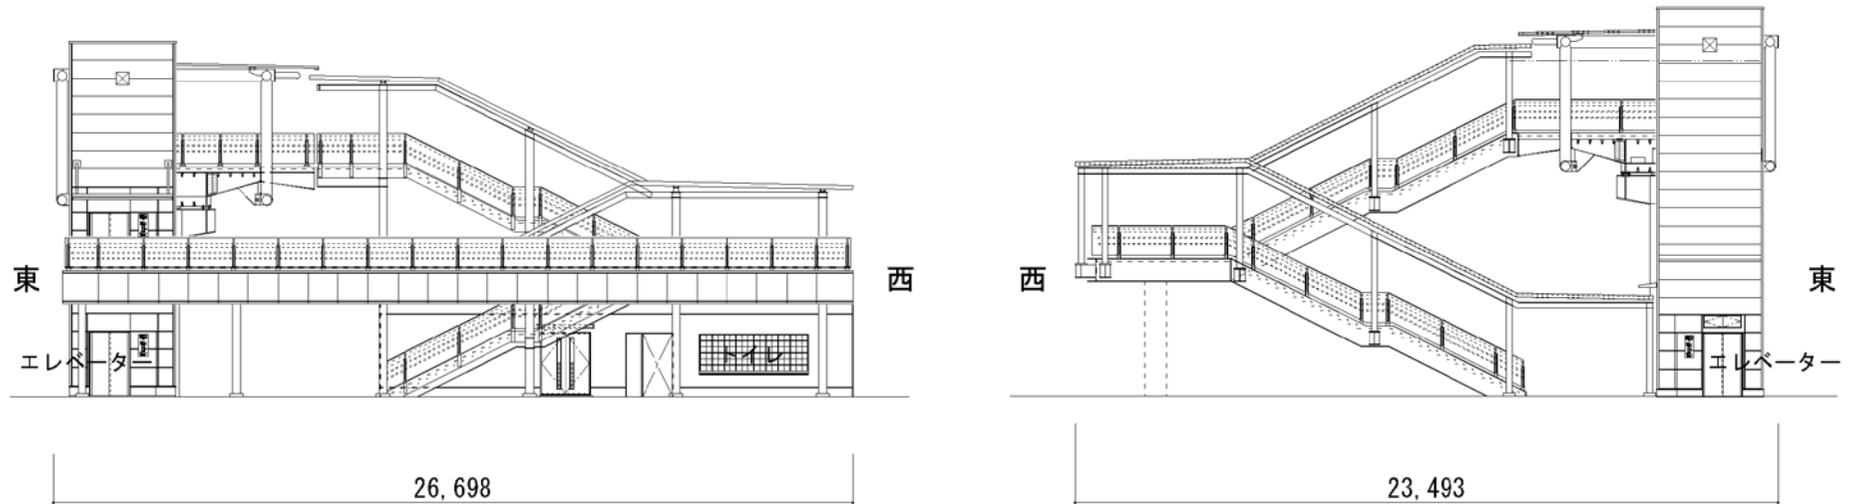

北口階段

南口階段

予讚線新居浜駅南北自由通路新設工事

断面図

