

議案第54号

工事委託協定について

工事委託協定を次のとおり締結する。

平成24年6月4日提出

新居浜市長 佐々木 龍

- | | |
|----------|--|
| 1 委託の目的 | 新居浜市公共下水道新居浜市下水処理場の改築工事（その11） |
| 2 委託の方法 | 随意契約 |
| 3 委託金額 | 2億1,400万円 |
| 4 委託の相手方 | 東京都新宿区四谷三丁目3番1号
日本下水道事業団
理事長 谷戸 善彦 |
| 5 完成期限 | 平成26年3月31日 |


提案理由

新居浜市公共下水道新居浜市下水処理場の改築工事（その11）委託に関する協定を締結するため、新居浜市議会の議決に付すべき契約及び財産の取得又は処分に関する条例第2条の規定により、本案を提出する。

新居浜市公共下水道新居浜市下水処理場の改築工事(その11)委託

位置図


施工箇所

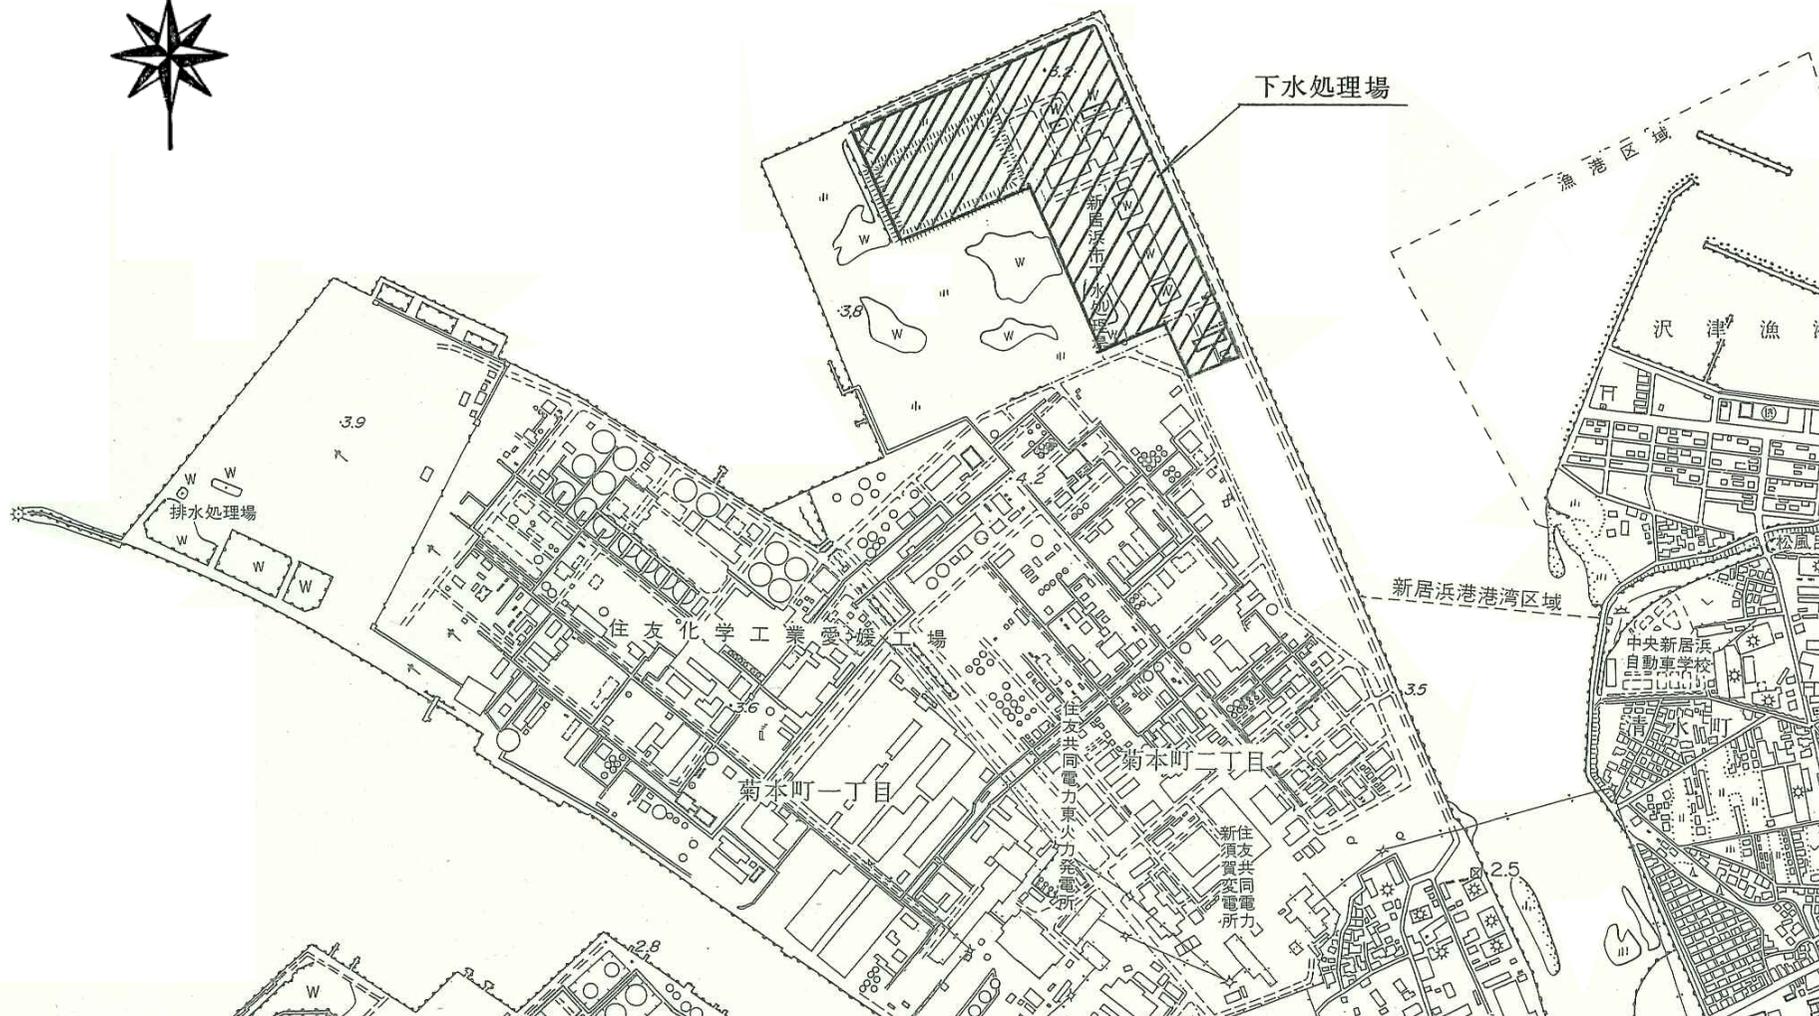

新居浜市公共下水道新居浜市下水処理場の改築工事(その11)委託



平面図

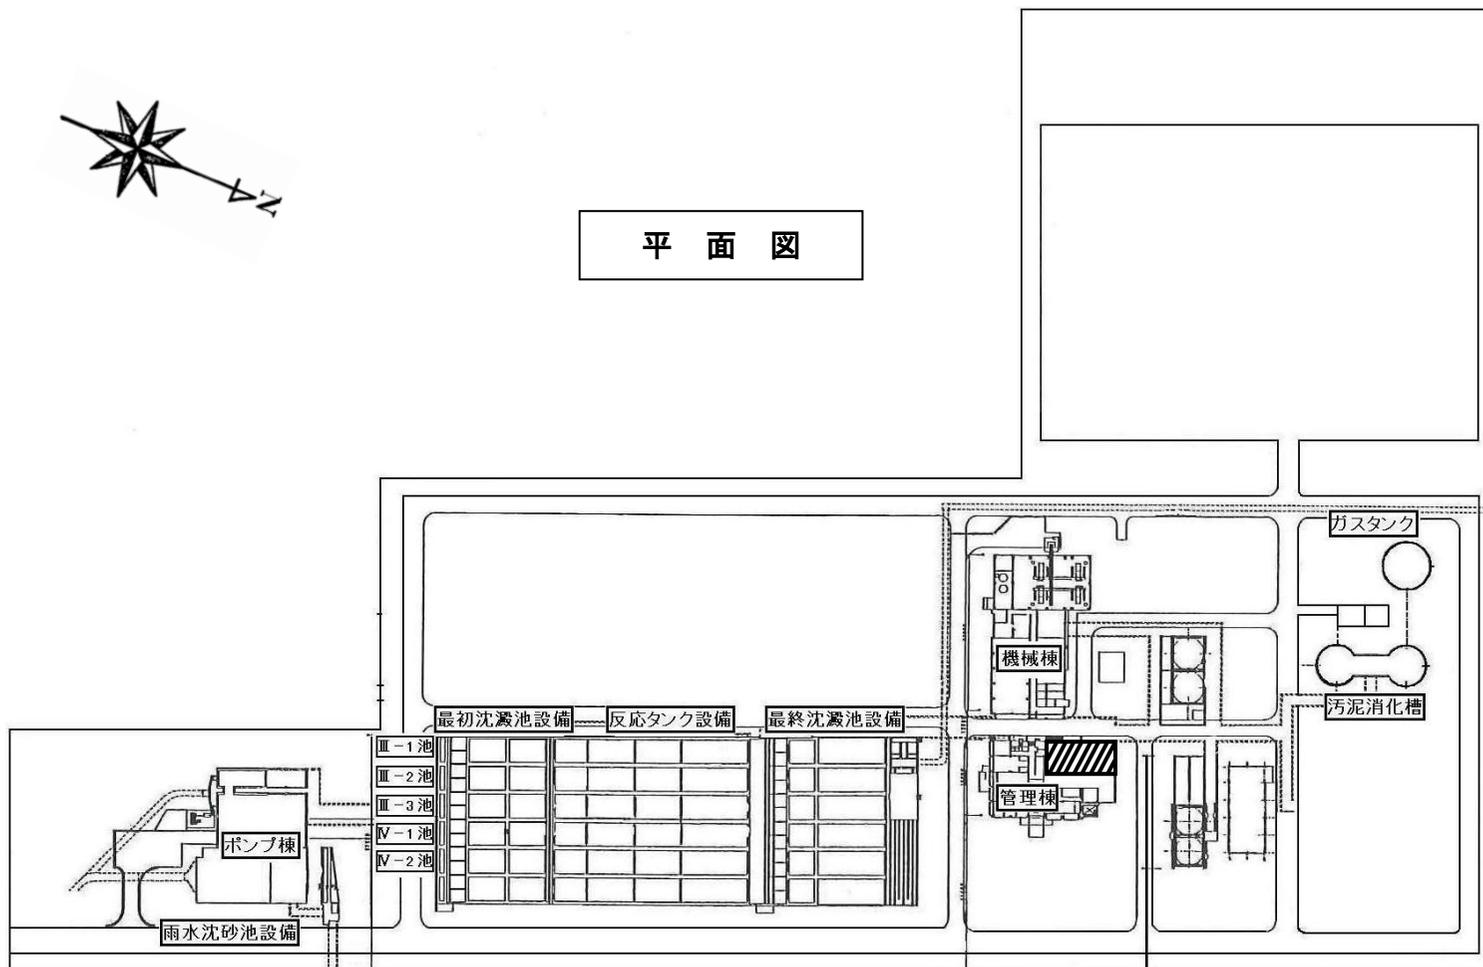


平成 24~25 年度
水処理監視制御設備
電気設備工事一式

施工箇所 

新居浜市公共下水道新居浜市下水処理場の改築工事(その11)委託

管理棟2階 配置図


外形図

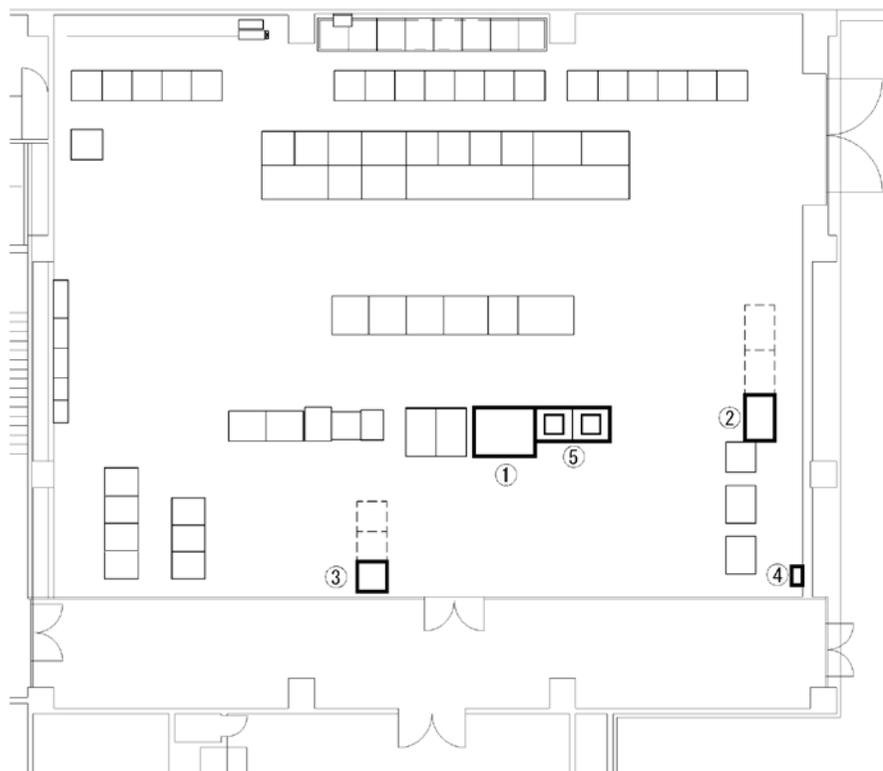


主要製作機器リスト

電気設備	① LCD 監視制御装置	一式
	② 3・4系水処理コントローラ	一式
	③ ゲートウェイ装置	一式
	④ 監視用分電盤	1面
	⑤ プリンタ	2台


① LCD 監視制御装置

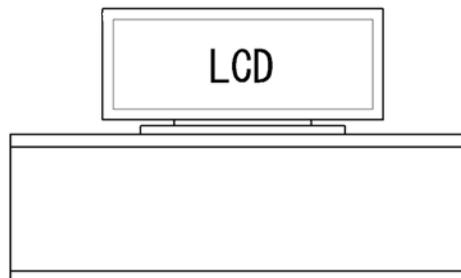

④ 監視用分電盤

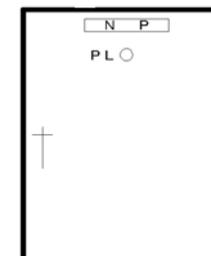

② 3・4系水処理コントローラ

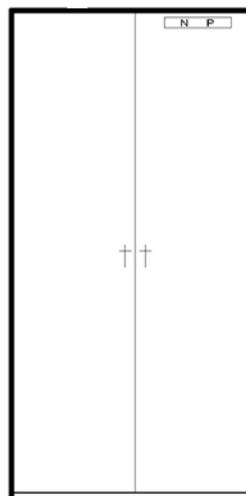

③ ゲートウェイ装置



⑤ プリンタ

