

議案第73号

工事請負契約について

工事請負契約を次のとおり締結する。

平成28年12月6日提出

新居浜市長 石川 勝行

- |          |   |
|----------|---|
| 1 契約の目的  | 大生院小学校屋外プール新築建築主体工事                       |
| 2 契約の方法  | 一般競争入札                                    |
| 3 契約金額   | 1億8,093万6,828円                            |
| 4 契約の相手方 | 新居浜市庄内町二丁目3番15号<br>株式会社大竹組<br>代表取締役 大竹 崇夫 |
| 5 工事期間   | 契約の日から平成29年3月31日まで                        |

提案理由

大生院小学校屋外プール新築建築主体工事の請負契約を締結するため、新居浜市議会の議決に付すべき契約及び財産の取得又は処分に関する条例第2条の規定により、本案を提出する。

参照条文

新居浜市議会の議決に付すべき契約及び財産の取得又は処分に関する条例  
(抜 粋)


(議会の議決に付すべき契約)

第2条 地方自治法(昭和22年法律第67号)第96条第1項第5号の規定により議会の議決に付さなければならない契約は、予定価格1億5,000万円以上の工事又は製造の請負とする。

# 大生院小学校屋外プール新築建築主体工事


付近見取図

施工箇所 

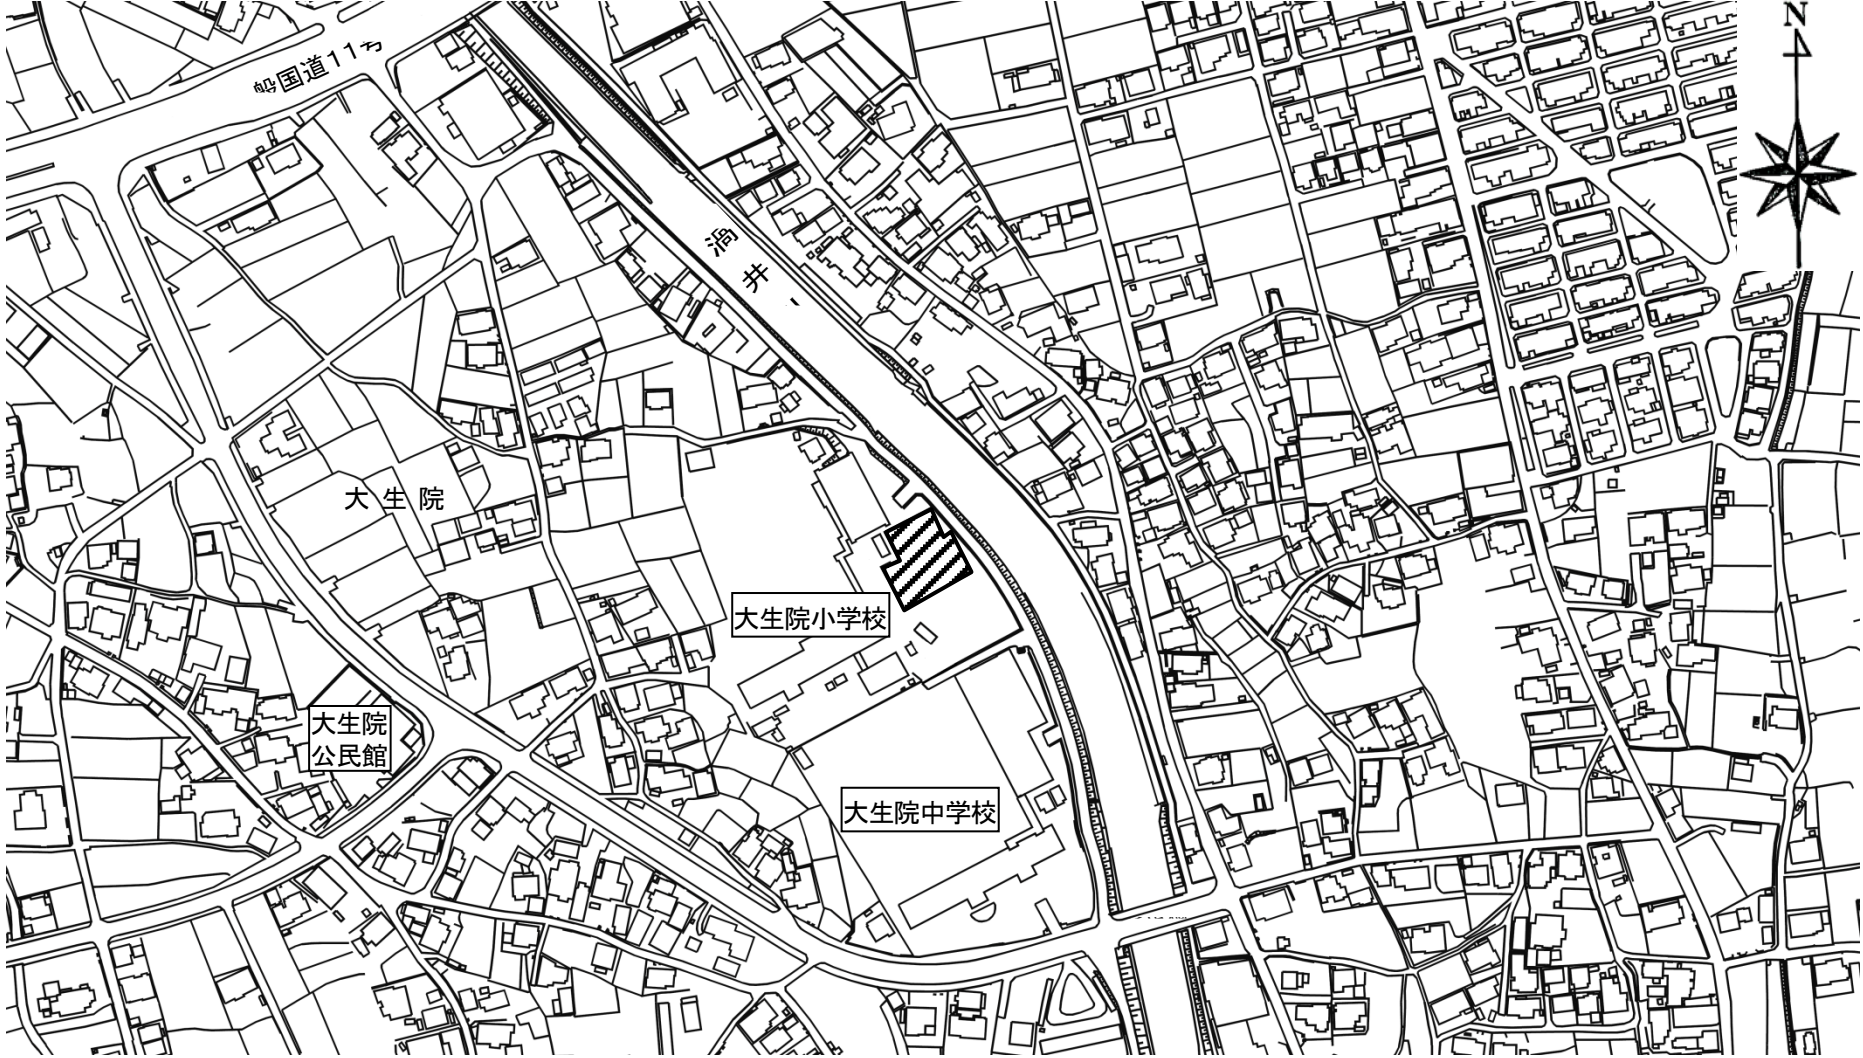

# 大生院小学校屋外プール新築建築主体工事

## 平面図

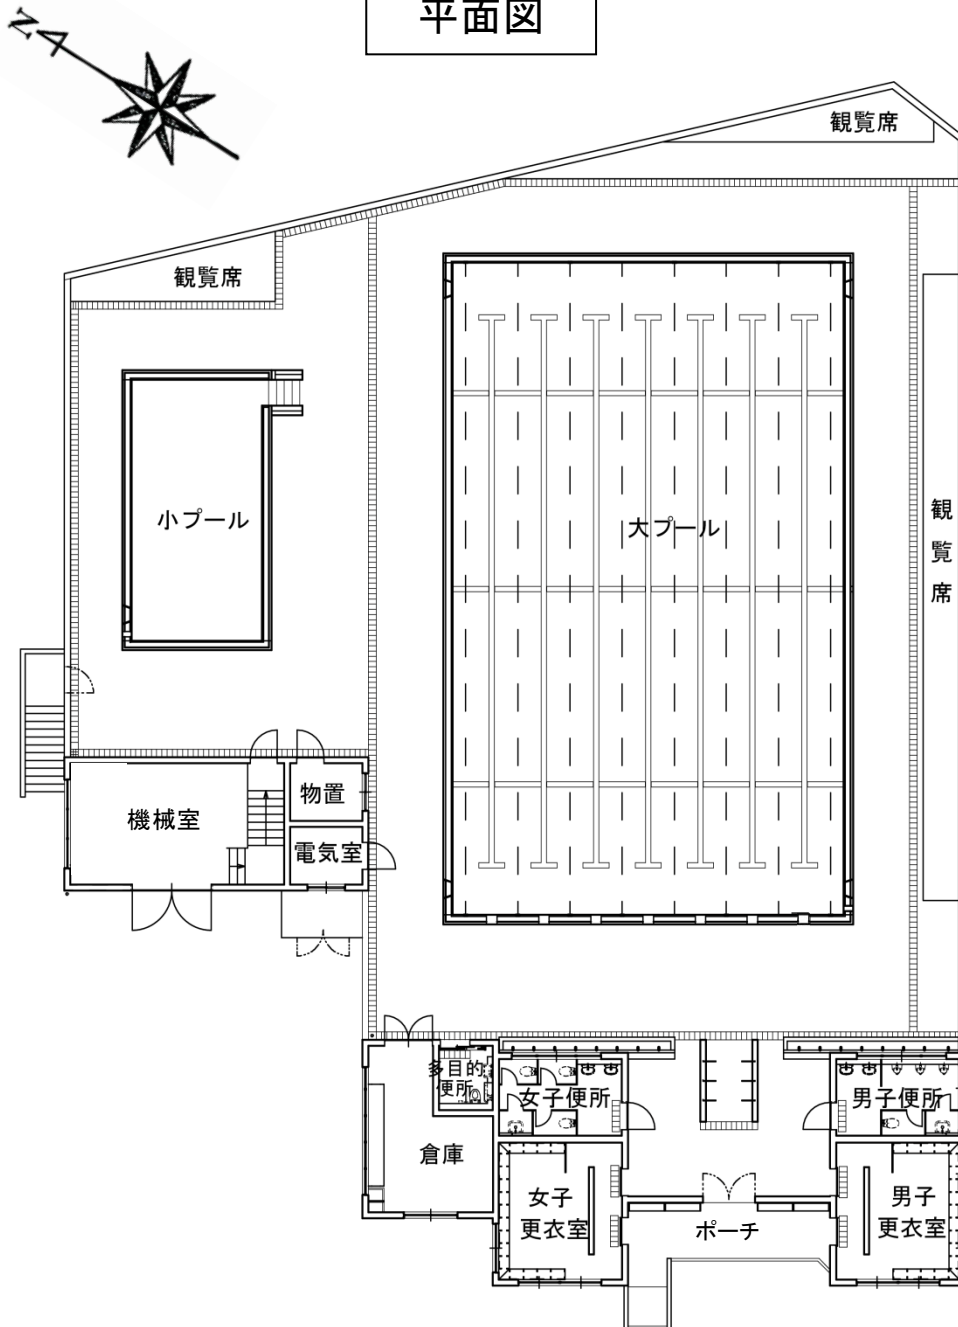

### 工事概要

#### 大プール

25m×15m 7コース  
水深0.95m～1.20m


#### 小プール

10m×5m  
水深0.60m～0.65m


更衣室、便所、機械室、観覧席等を整備

# 大生院小学校屋外プール新築建築主体工事

北立面図（外周）

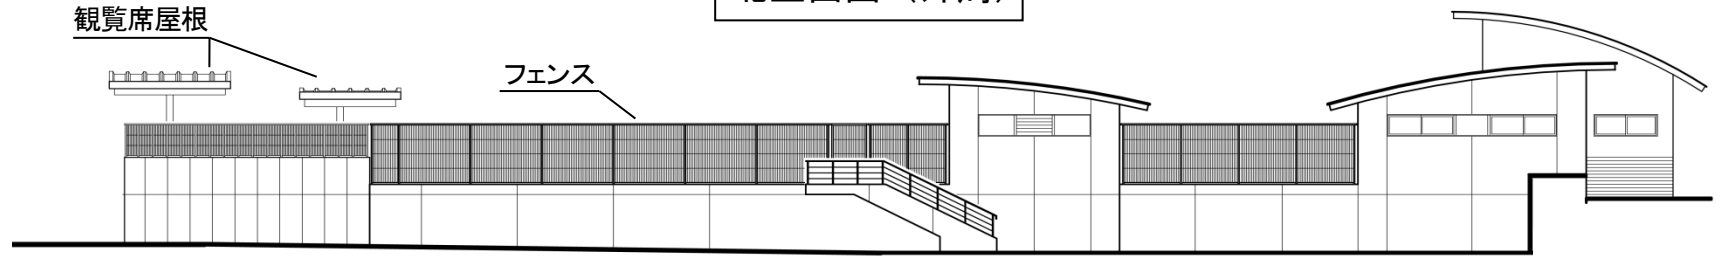

西立面図（外周）

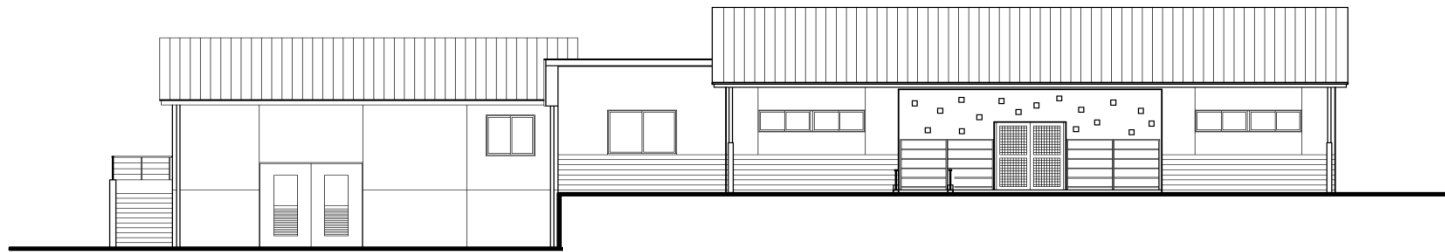

南立面図（外周）

