


新居浜市都市計画図 2 3

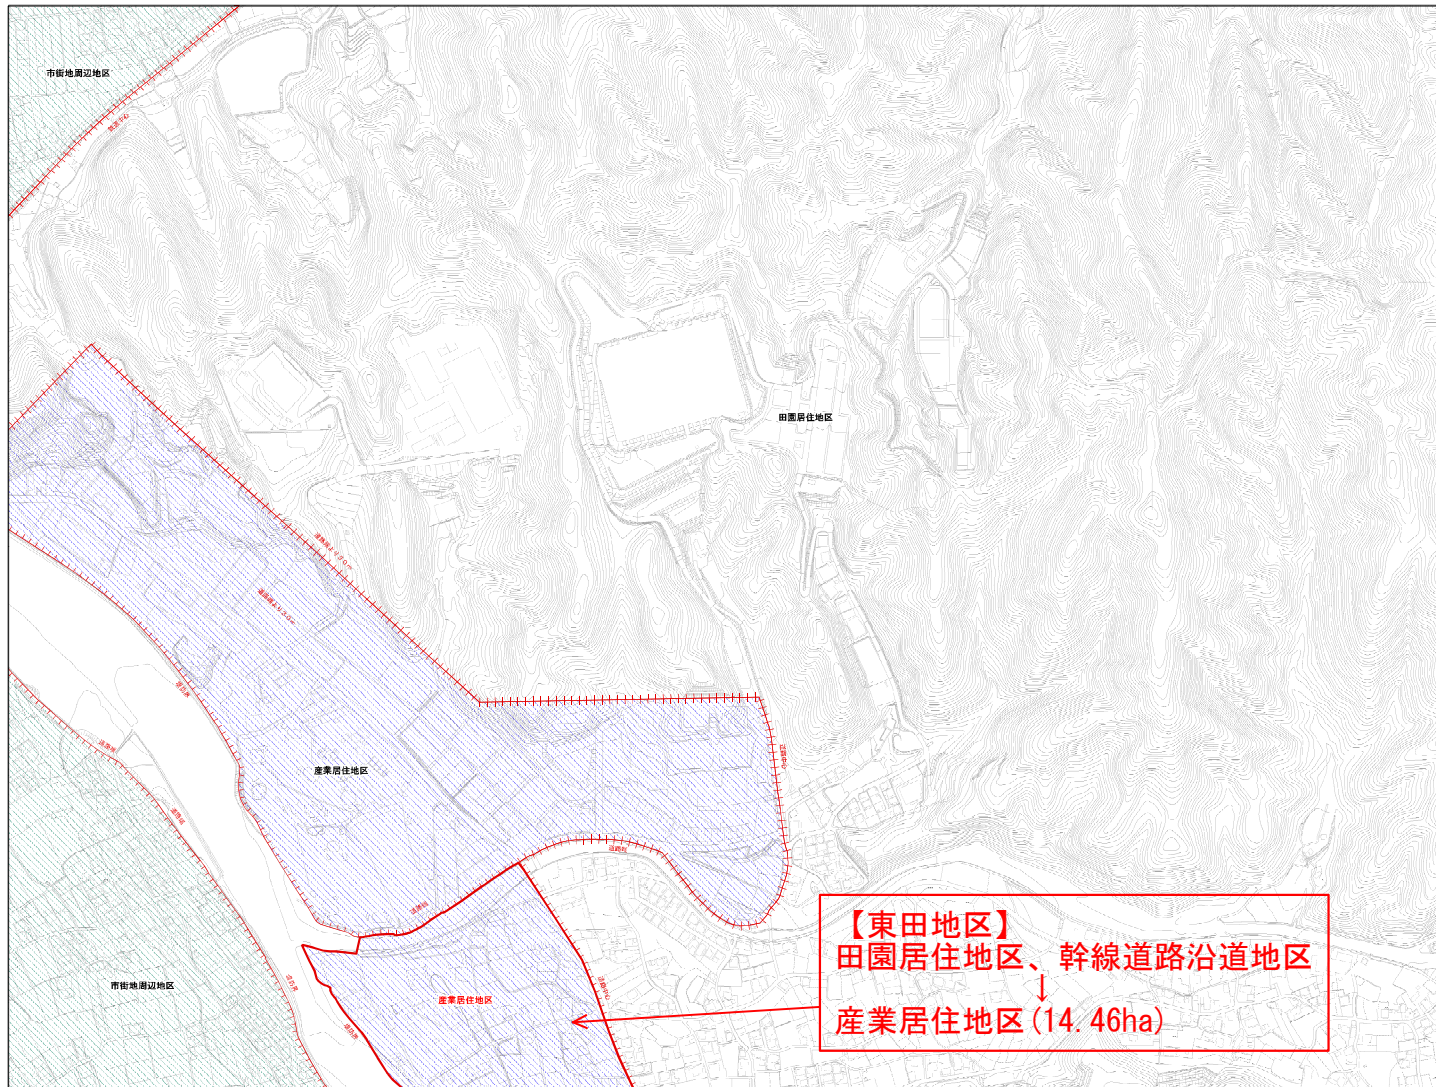

14	15	16
22	23	24
30	31	32



	既定地域
	変更に係る地域

凡 例	
	第一種低層住居専用地域
	第一種中高層住居専用地域
	第一種住居地域
	第二種住居地域
	準住居地域
	近隣商業地域
	商業地域
	準工業地域
	工業地域
	工業専用地域
	上段：容積率 下段：建ぺい率
	市街地周辺地区
	幹線道路沿道地区
	田園居住地区
	産業居住地区
特定用途制限地域	
ただし、次の区域は除く。	
① 農用地区域	
② 保安林	
③ 農地法第5条第2項第1号口に掲げる農地または採草放牧地の区域	
	都市計画道路（整備済み）
	都市計画道路（未整備）
	起点
	終点

1:2,500

