


東予広域都市計画区域（新居浜市）特定用途制限地域の概要

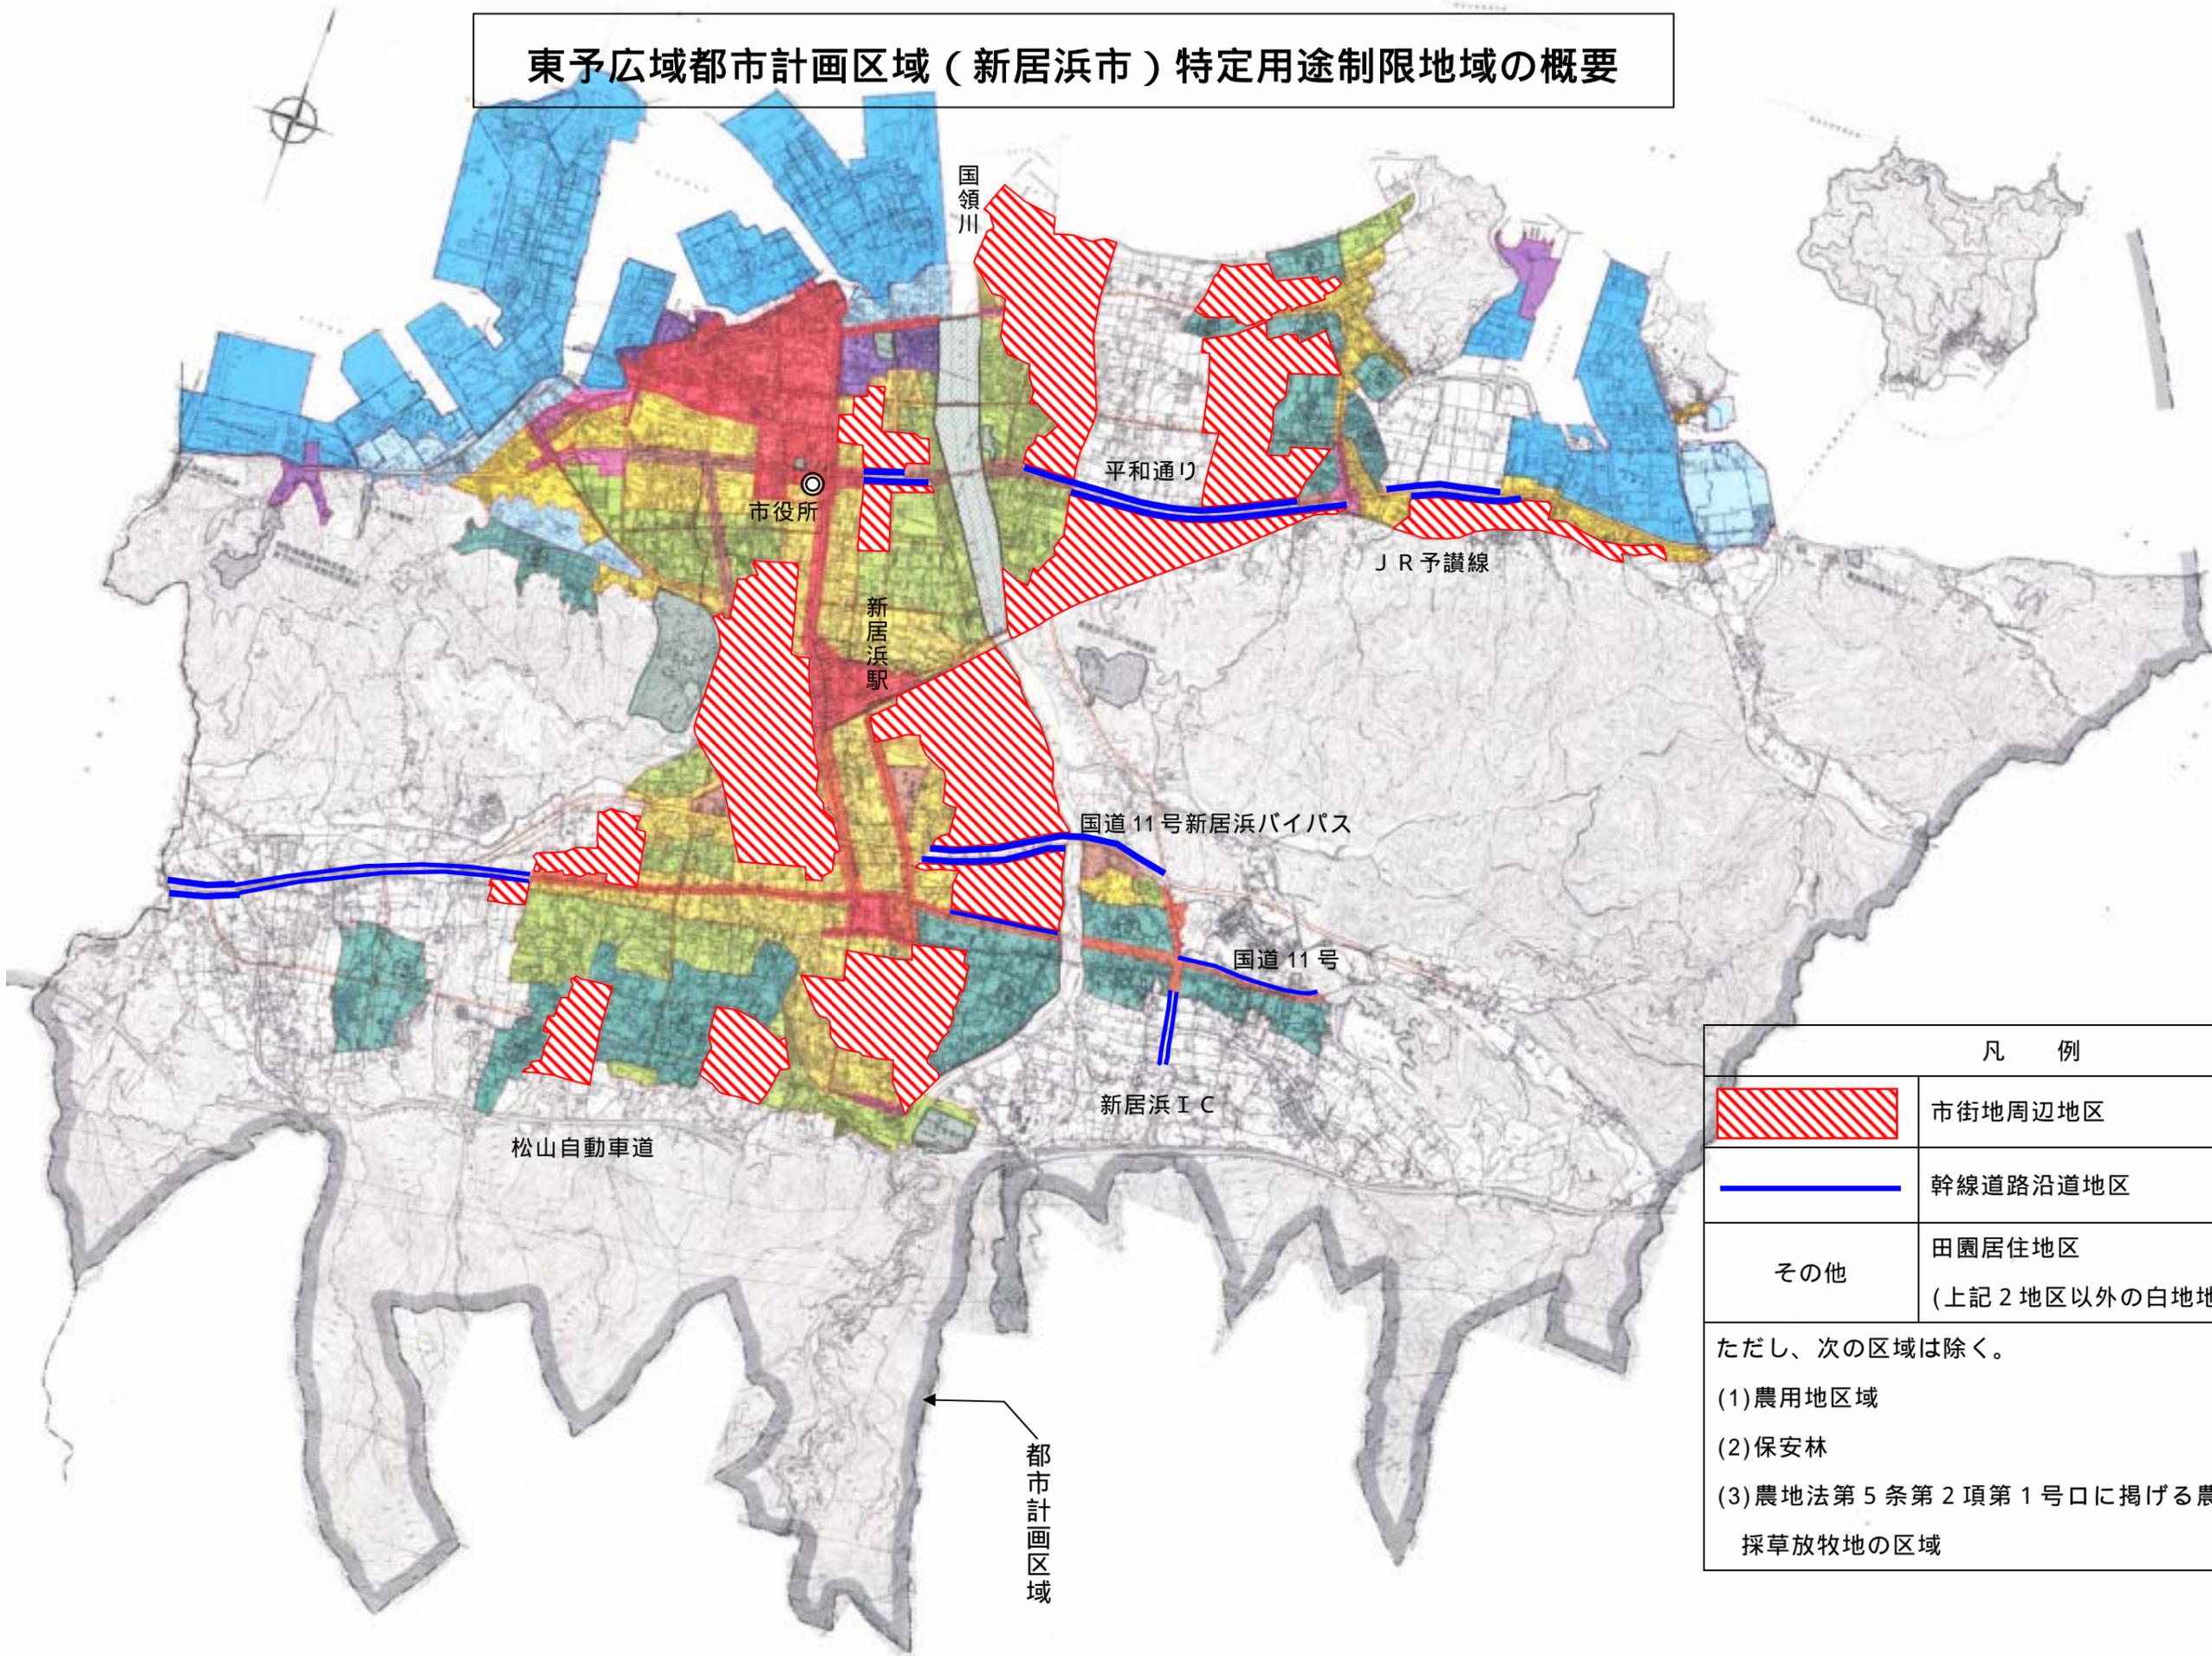

凡 例	
	市街地周辺地区
	幹線道路沿道地区
その他	田園居住地区 (上記2地区以外の白地地域)
ただし、次の区域は除く。 (1)農用地区域 (2)保安林 (3)農地法第5条第2項第1号口に掲げる農地又は採草放牧地の区域	

都市計画区域