


厨房設備除外工事(厨房工事に含まない工事)
 *プレハブ冷凍冷蔵庫冷媒配管 *厨芥処理機用スラリ配管及び配管
 *油濾過システム用新油・廃油 *コンプレッサーより厨房機器へのエア配管
 *炊飯システム用電気配線・信号線

プレハブ冷凍冷蔵庫用冷凍機(設置場所打合せ要)

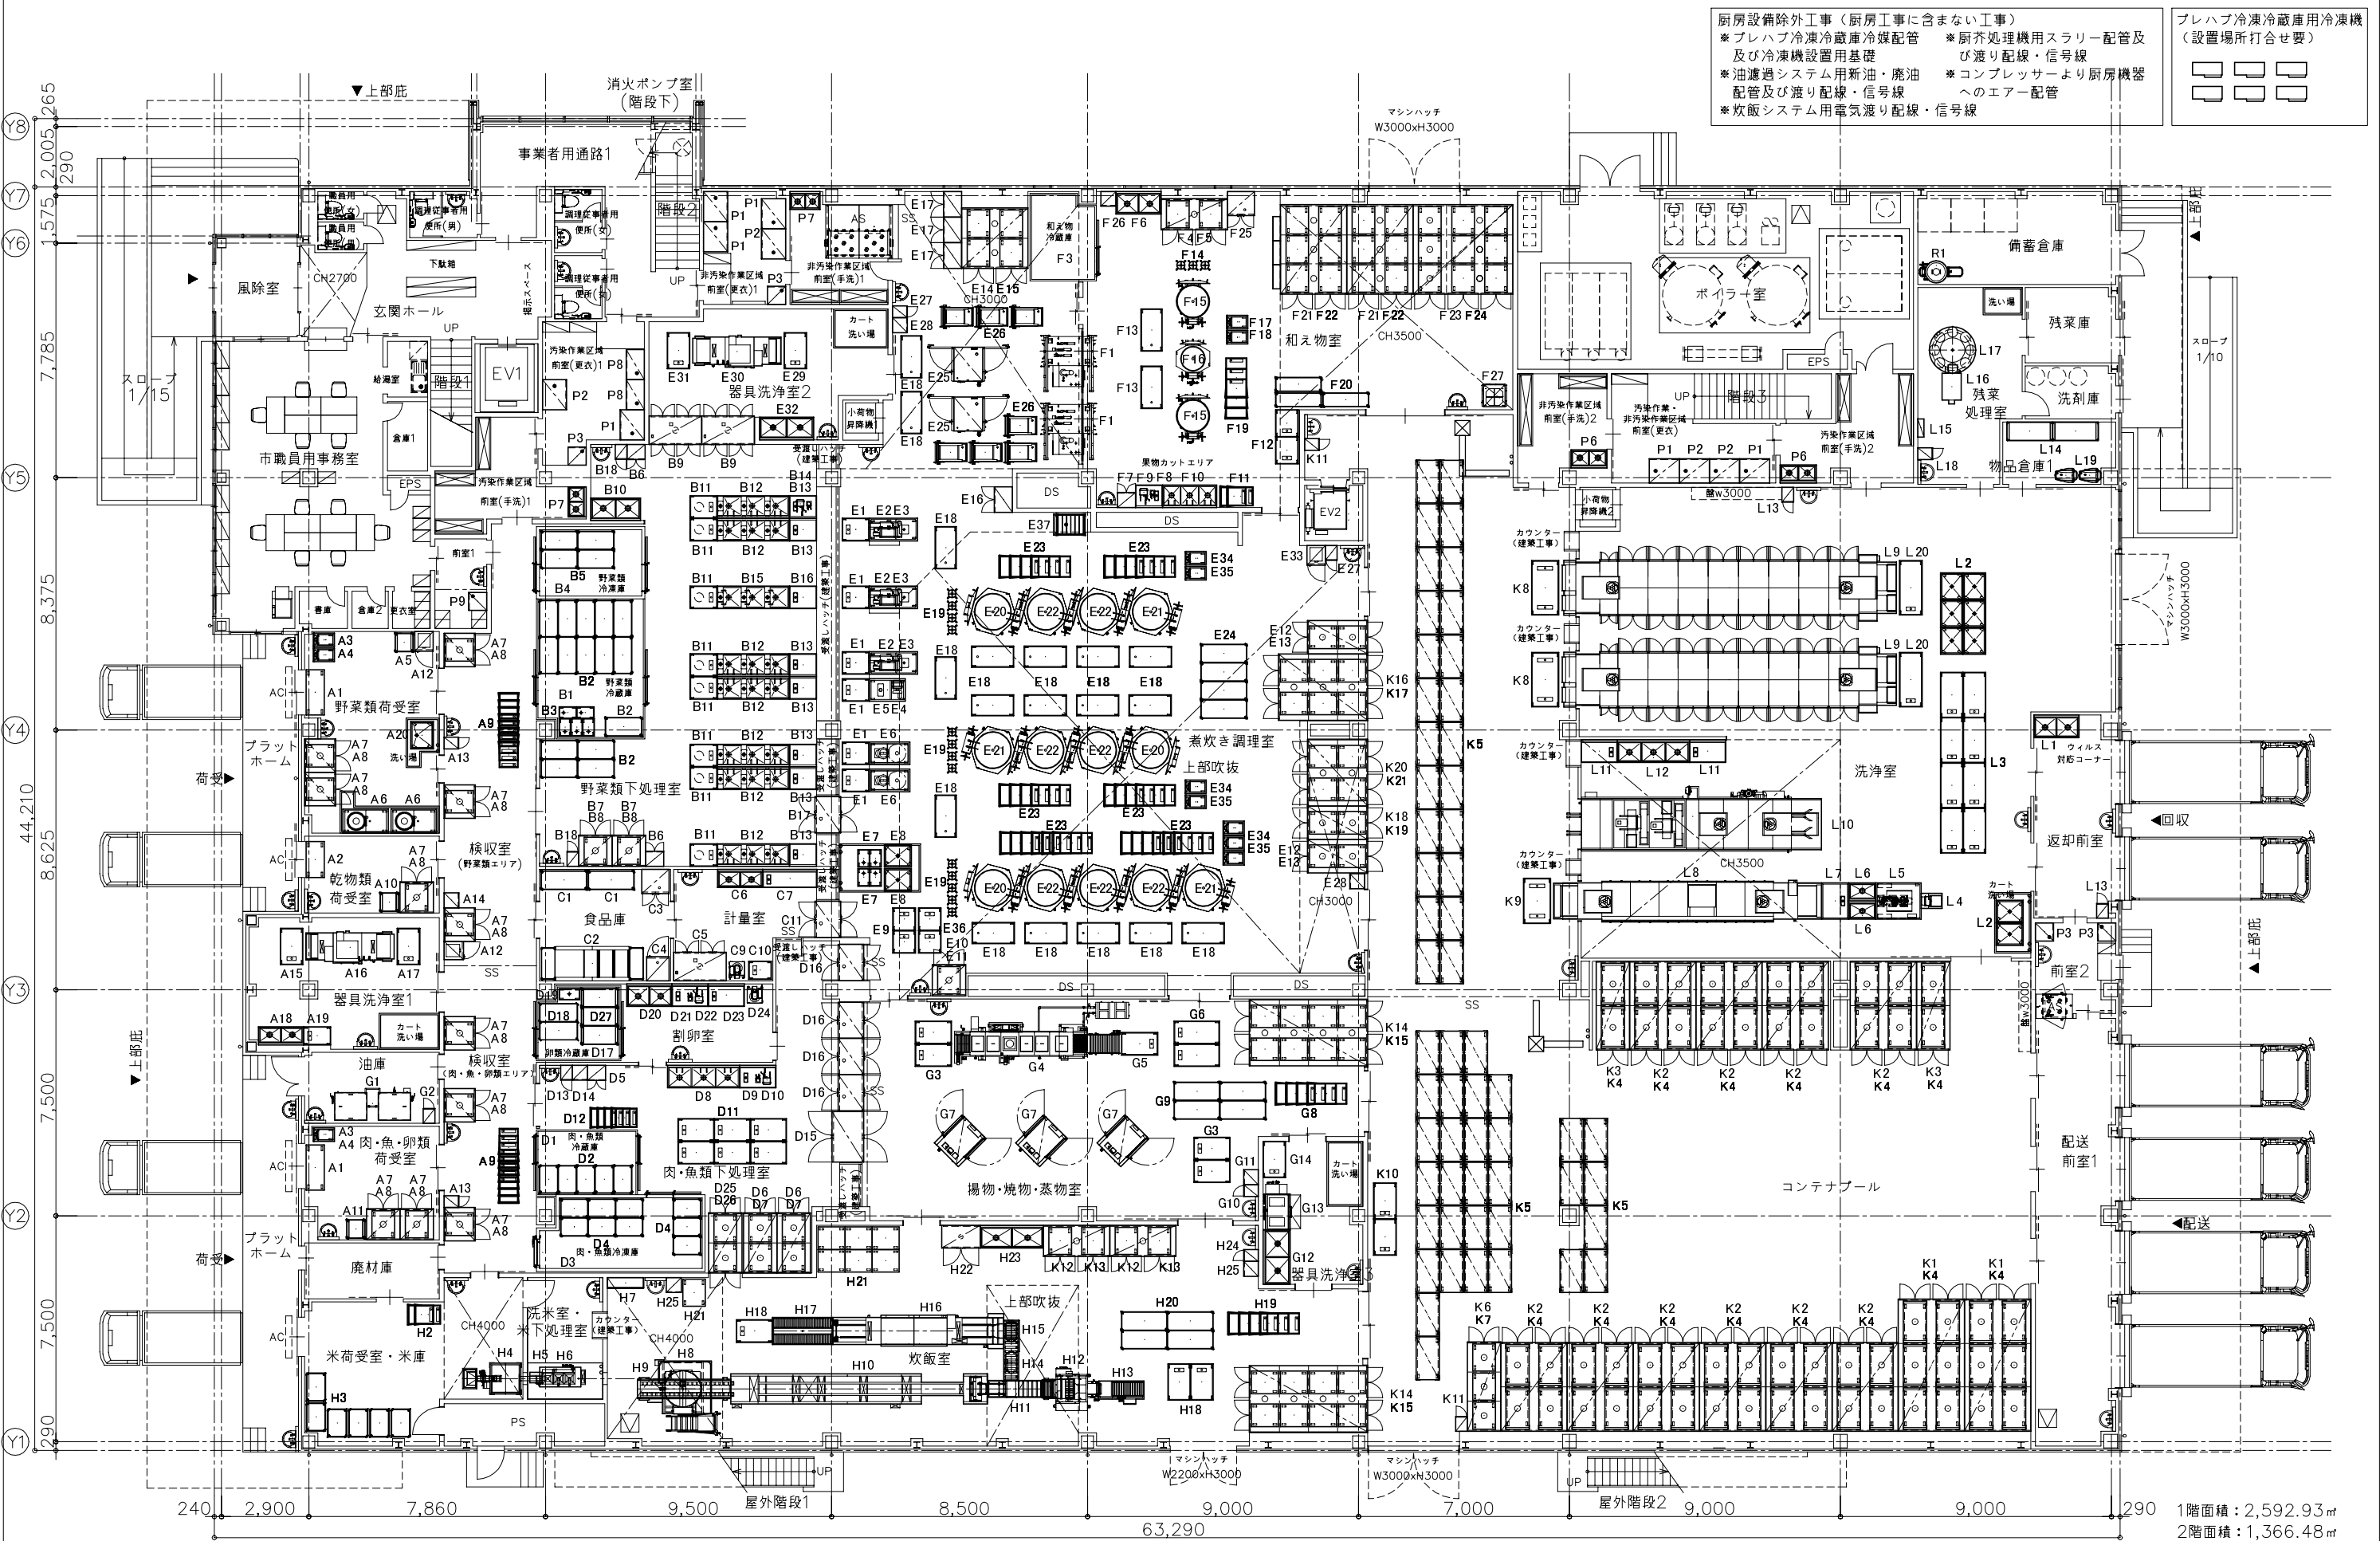

1階面積: 2,592.93㎡
 2階面積: 1,366.48㎡
 合計面積: 3,959.41㎡


△ 本図は、厨房機器設置において壁面・天井は不燃構造・不燃仕上げとみなしを併記してあります。

NITCHO TOTAL-SYSTEM KITCHEN PLANNING
日本調理機株式会社

凡例 設備 シンボル
 CW: 給水 ▲: ユニオン ○: 3φ200V □: フード
 HW: 給湯 ○: ホースコック ○: E: 直結 □: 冷排水: IN
 D: 排水 ○: E: 1φ100V ○: スチーム: IN □: 冷排水: OUT
 FD: 床排水 ○: E: 1φ200V ○: スチーム: OUT

検図者 設計 作成日 訂正 日付 訂正者 検図者
 物件名称 (仮称) 新居浜市西部学校給食センター整備事業
 図面内容 厨房設備器具配置図 1階

図面番号 1
 縮尺 A1: 1/100 A3: 1/200

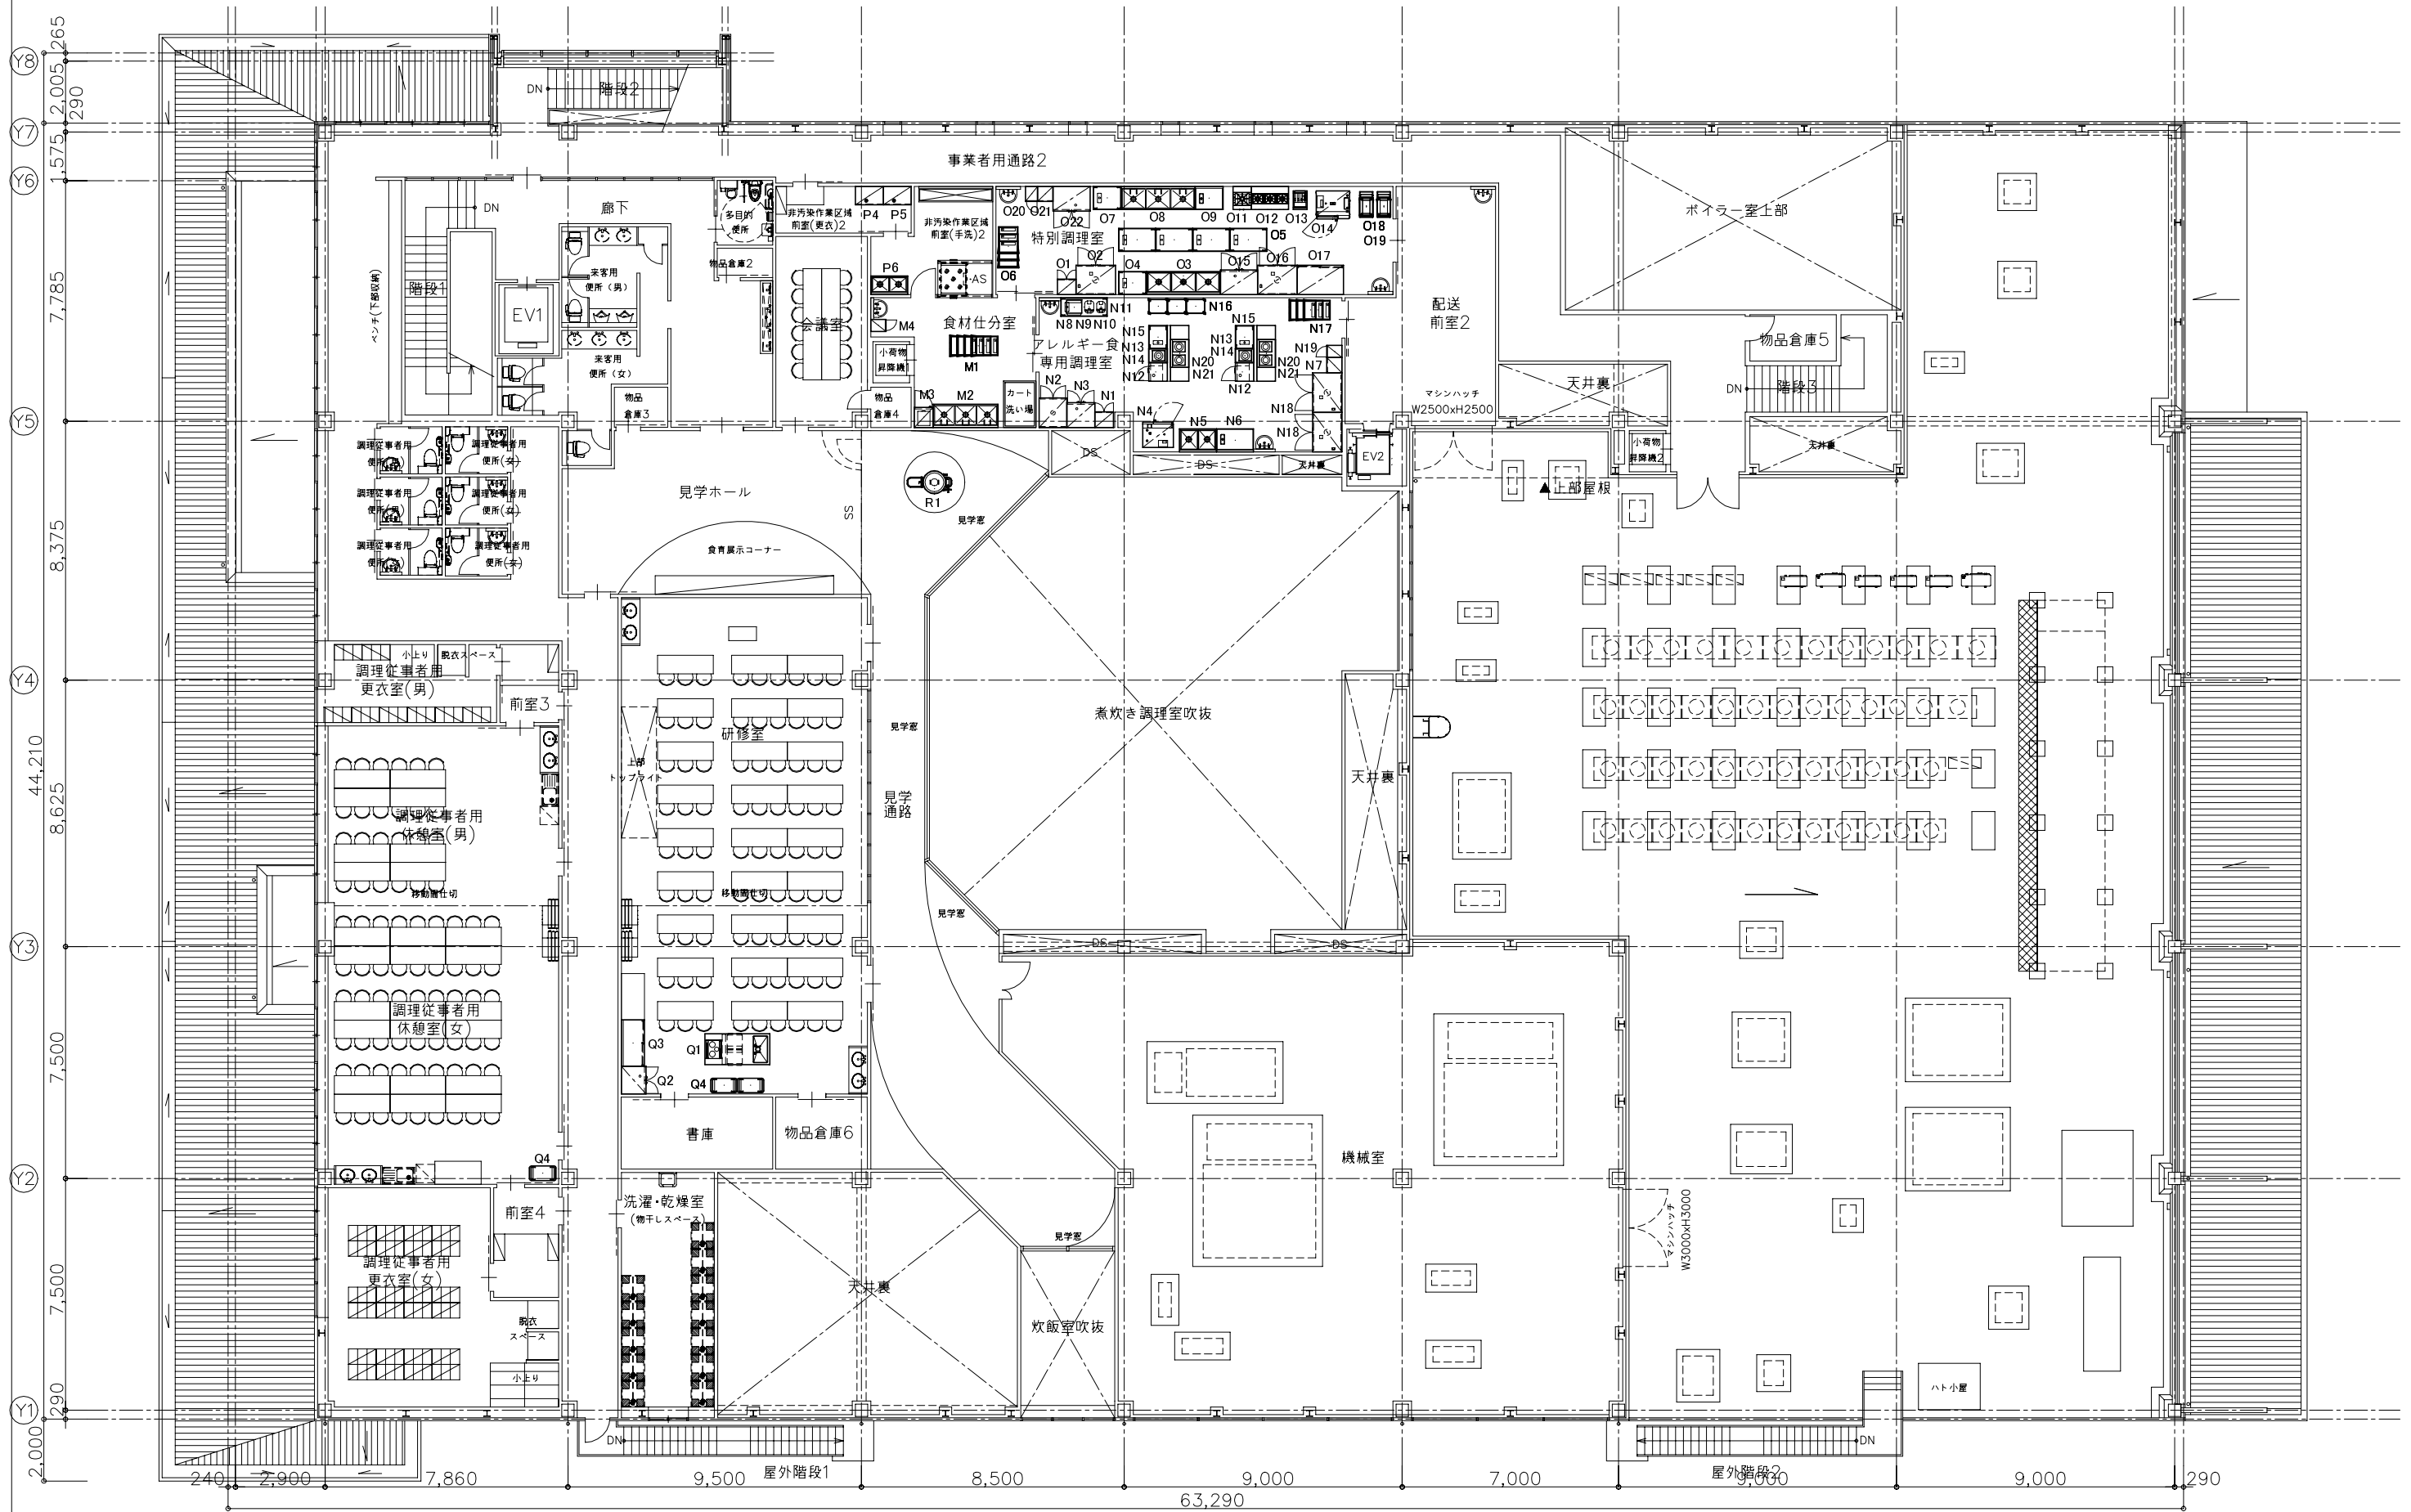

△ 本図は、厨房機器設置において壁面・床・天井は不燃構造・不燃仕上げとみなしと併図してあります。

NITCHO TOTAL-SYSTEM KITCHEN PLANNING
日本調理機株式会社

凡例		設備シンボル		検図者	設計	作成日
○	給水	▲	ユニオン			
●	給湯	⊙	3φ200V			
⊕	排水	⊖	ホースコック			
⊗	排気	⊕	1φ100V			
⊙	床排水	⊖	1φ200V			
		⊕	蒸気: IN			
		⊖	蒸気: OUT			
		⊕	冷排水: IN			
		⊖	冷排水: OUT			

訂正	日付	訂正者	検図者

物件名称 (仮称) 新居浜市西部学校給食センター整備事業
 図面内容 厨房設備器具配置図 2階

セクション
 縮尺 A1, 1/100 A3, 1/200
 図面番号 2