
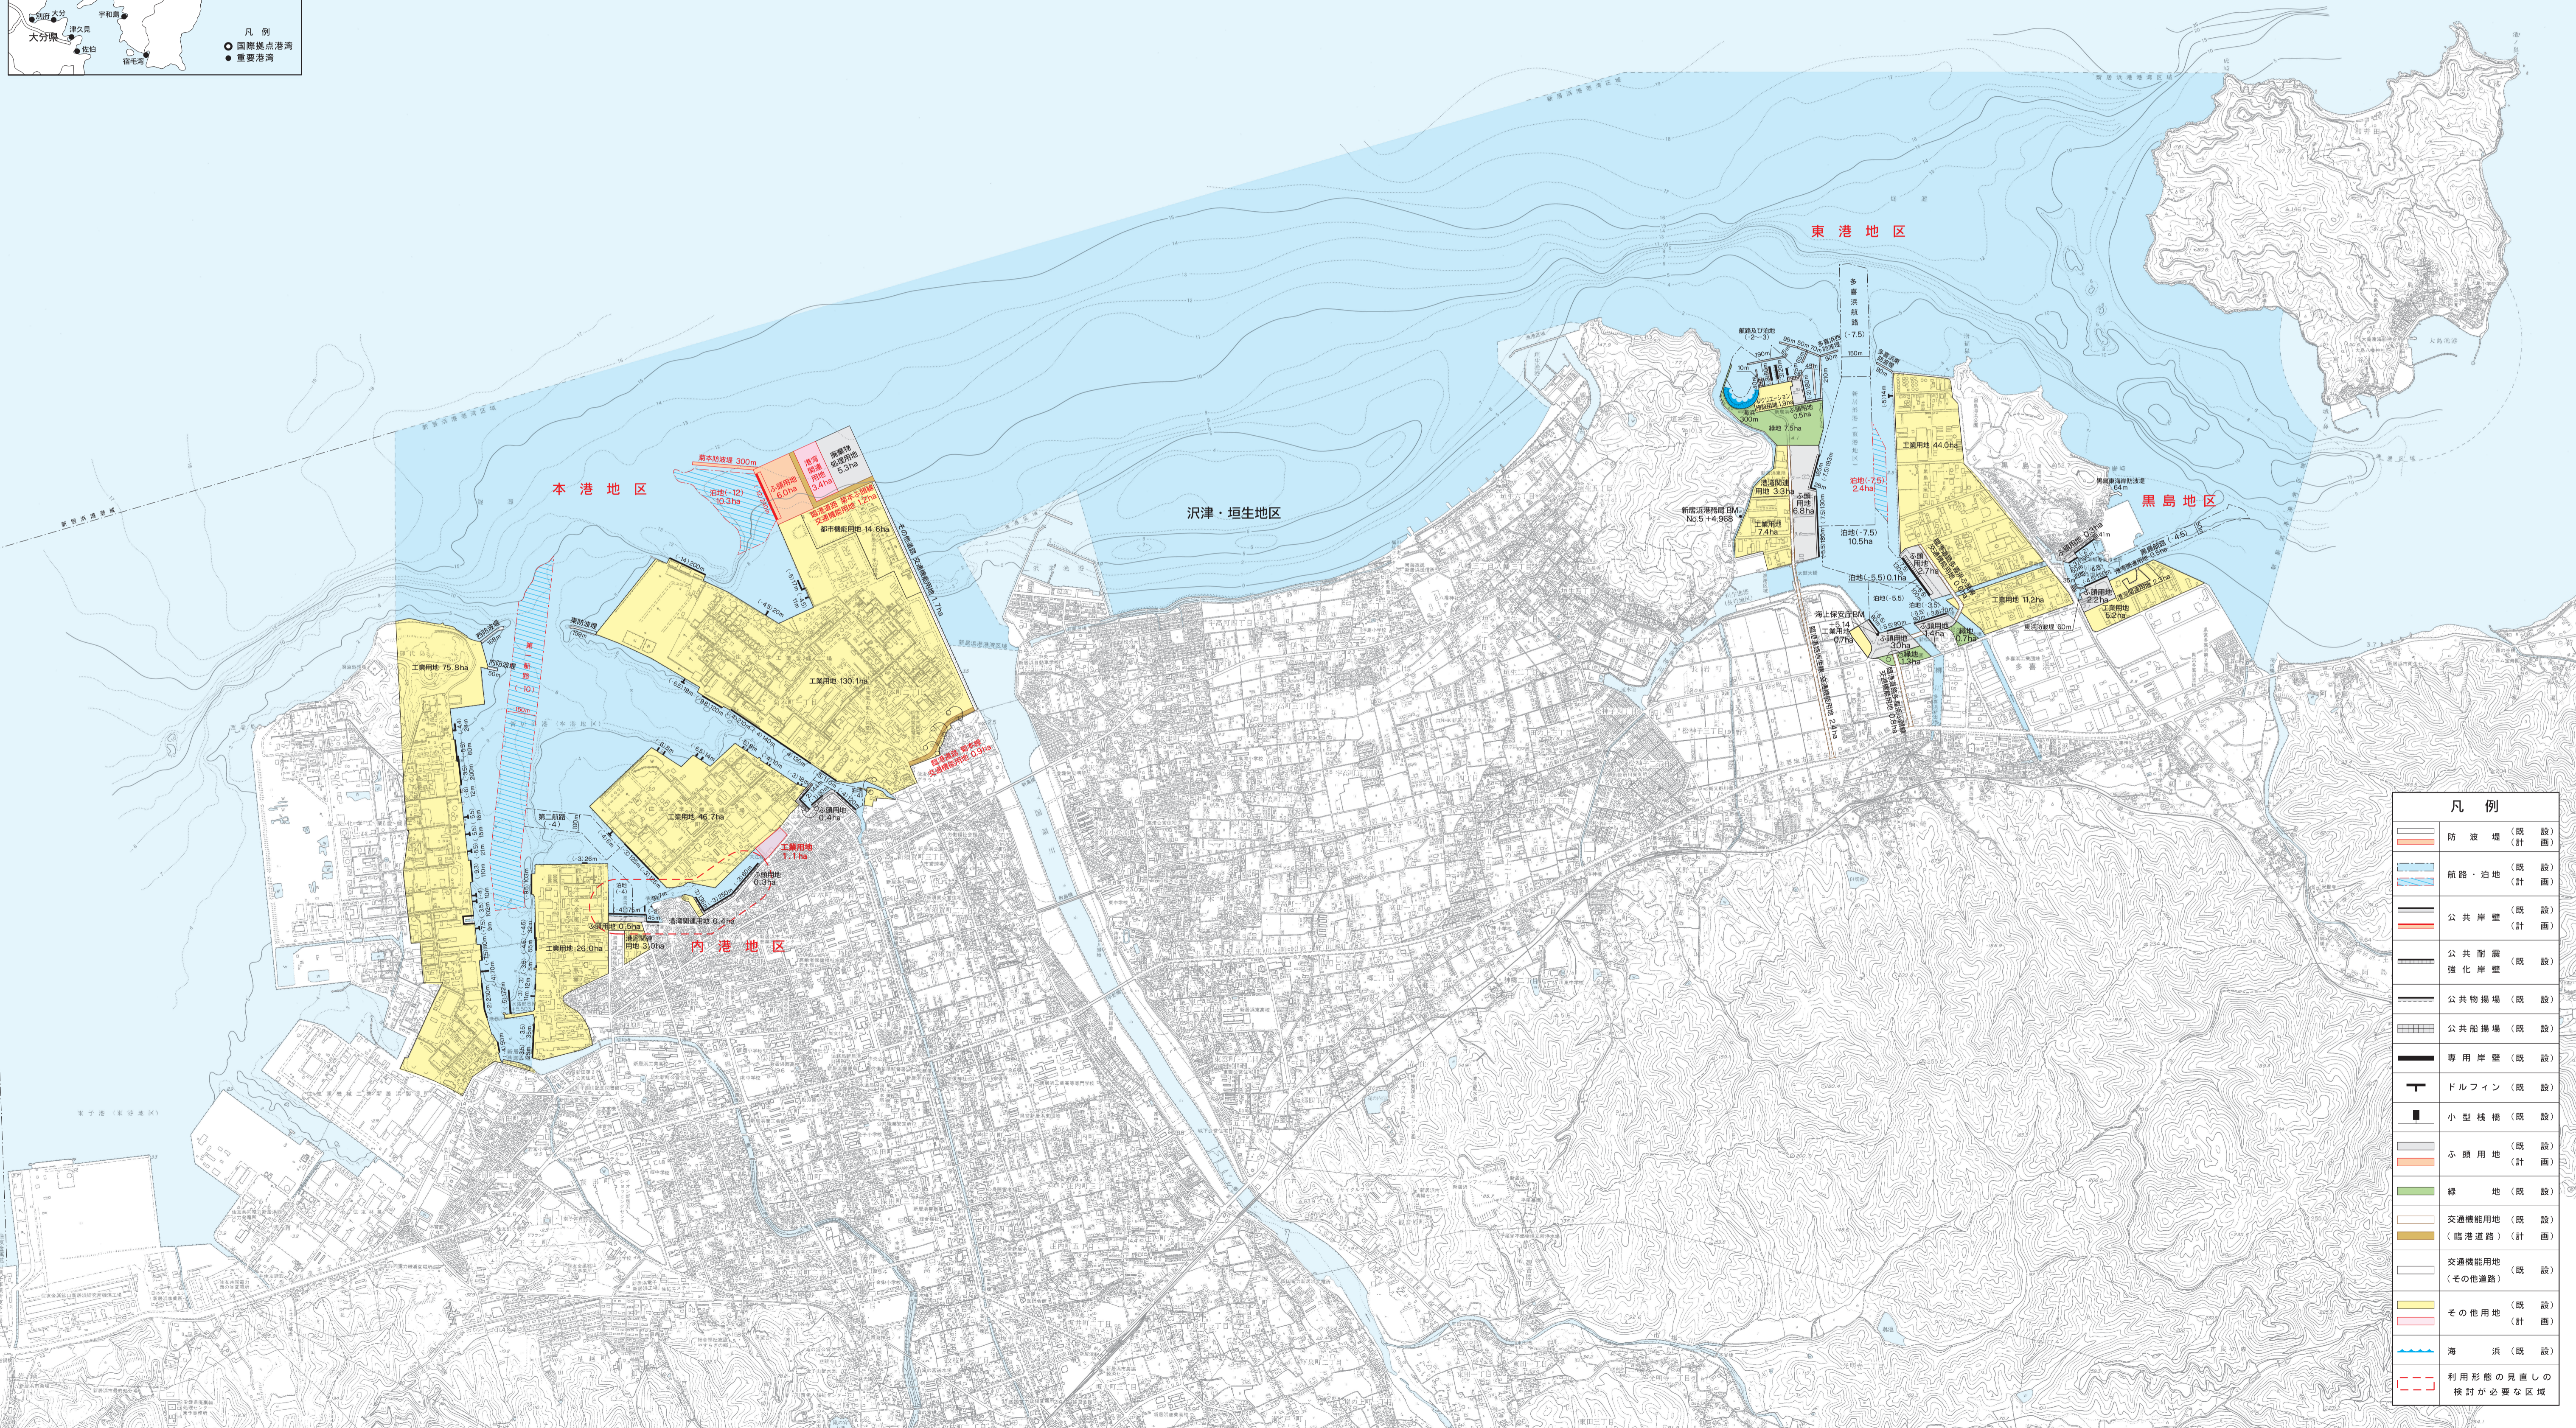
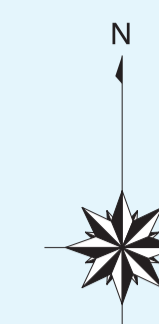
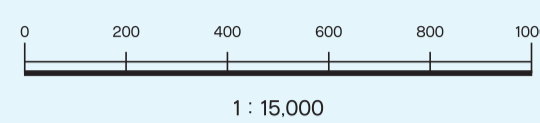


新居浜港港湾計画平面図

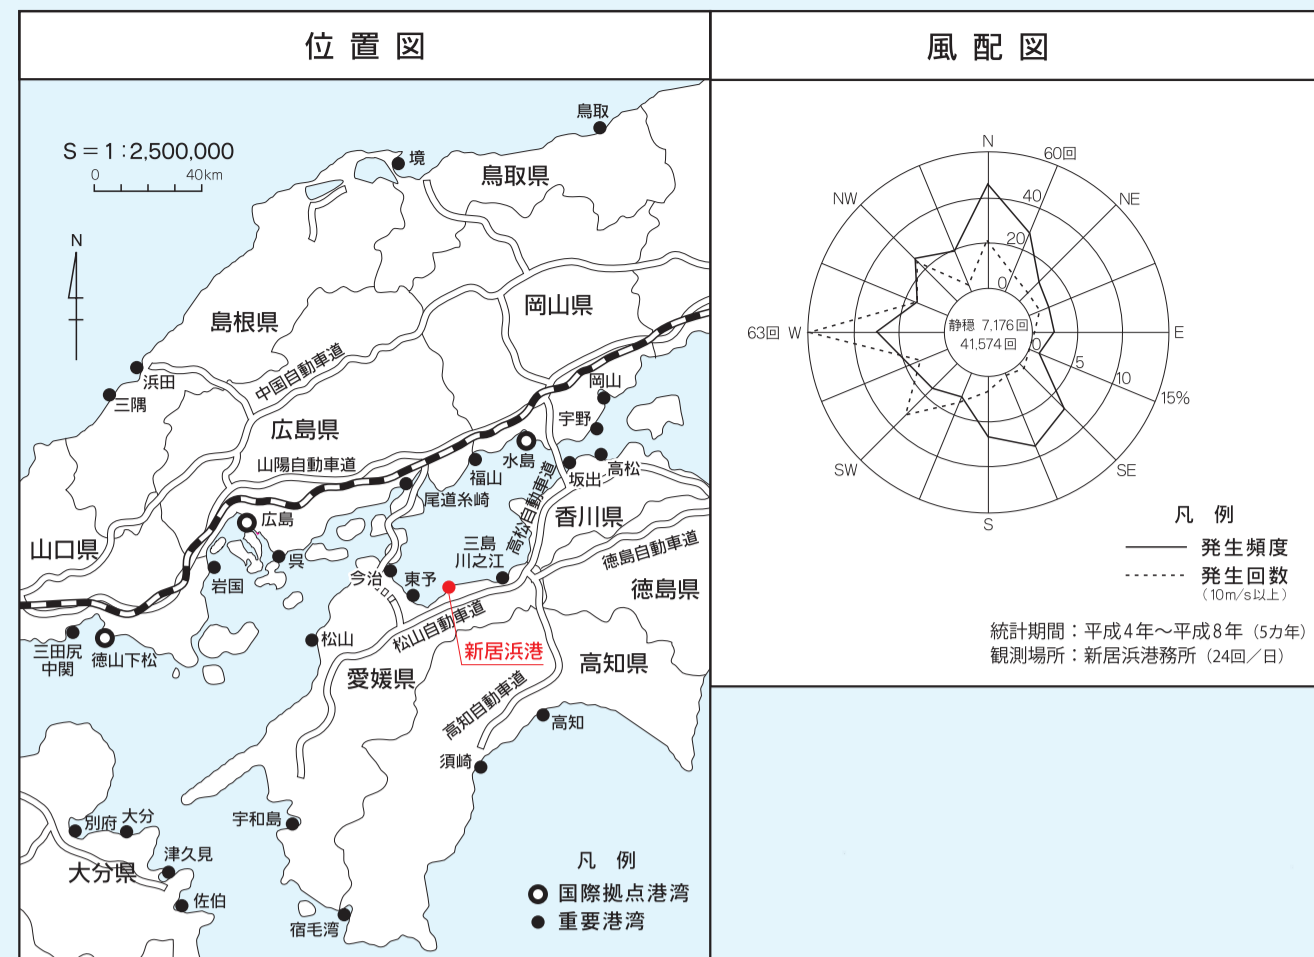

凡例

	防波堤（既設）
	防波堤（計画）
	航路・泊地（計画）
	公共岸壁（既設）
	公共岸壁（計画）
	公共防波堤（既設）
	強化岸壁（既設）
	公共物揚場（既設）
	公共物揚場（計画）
	専用岸壁（既設）
	専用岸壁（計画）
	ドルフィン（既設）
	小型棧橋（既設）
	ふ頭用地（既設）
	ふ頭用地（計画）
	緑地（既設）
	緑地（計画）
	交通機能用地（既設）
	交通機能用地（計画）
	交通機能用地（その他道路）
	その他用地（既設）
	その他用地（計画）
	海浜（既設）
	利用形態の見直しを検討が必要な区域